


Projekt:	EFH in Bema	
Bauherr:	Antje Gehmann + Thomas Göckert	
Architekt:	K&W Architekten Dipl.-Architekt Andreas Korzynietz	
Dateiname:		
Maßstab:	1 : 100	Datum: 07.08.2011
		Erdgeschoss

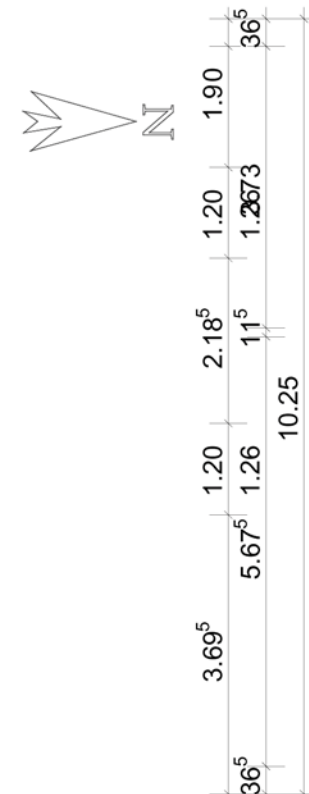

Projekt: EFH in Bemau		
Bauherr: Antje Gehmann + Thomas Göckert		
Architekt: K&W Architekten Dipl.-Architekt Andreas Korzynietz		
Dateiname:		
Maßstab: 1 : 100	Datum:	1. Obergeschoss